




~~Ο.Τ.189~~  
~~ΧΩΡΟΣ ΣΤΑΘΜΕΥΣΗ~~

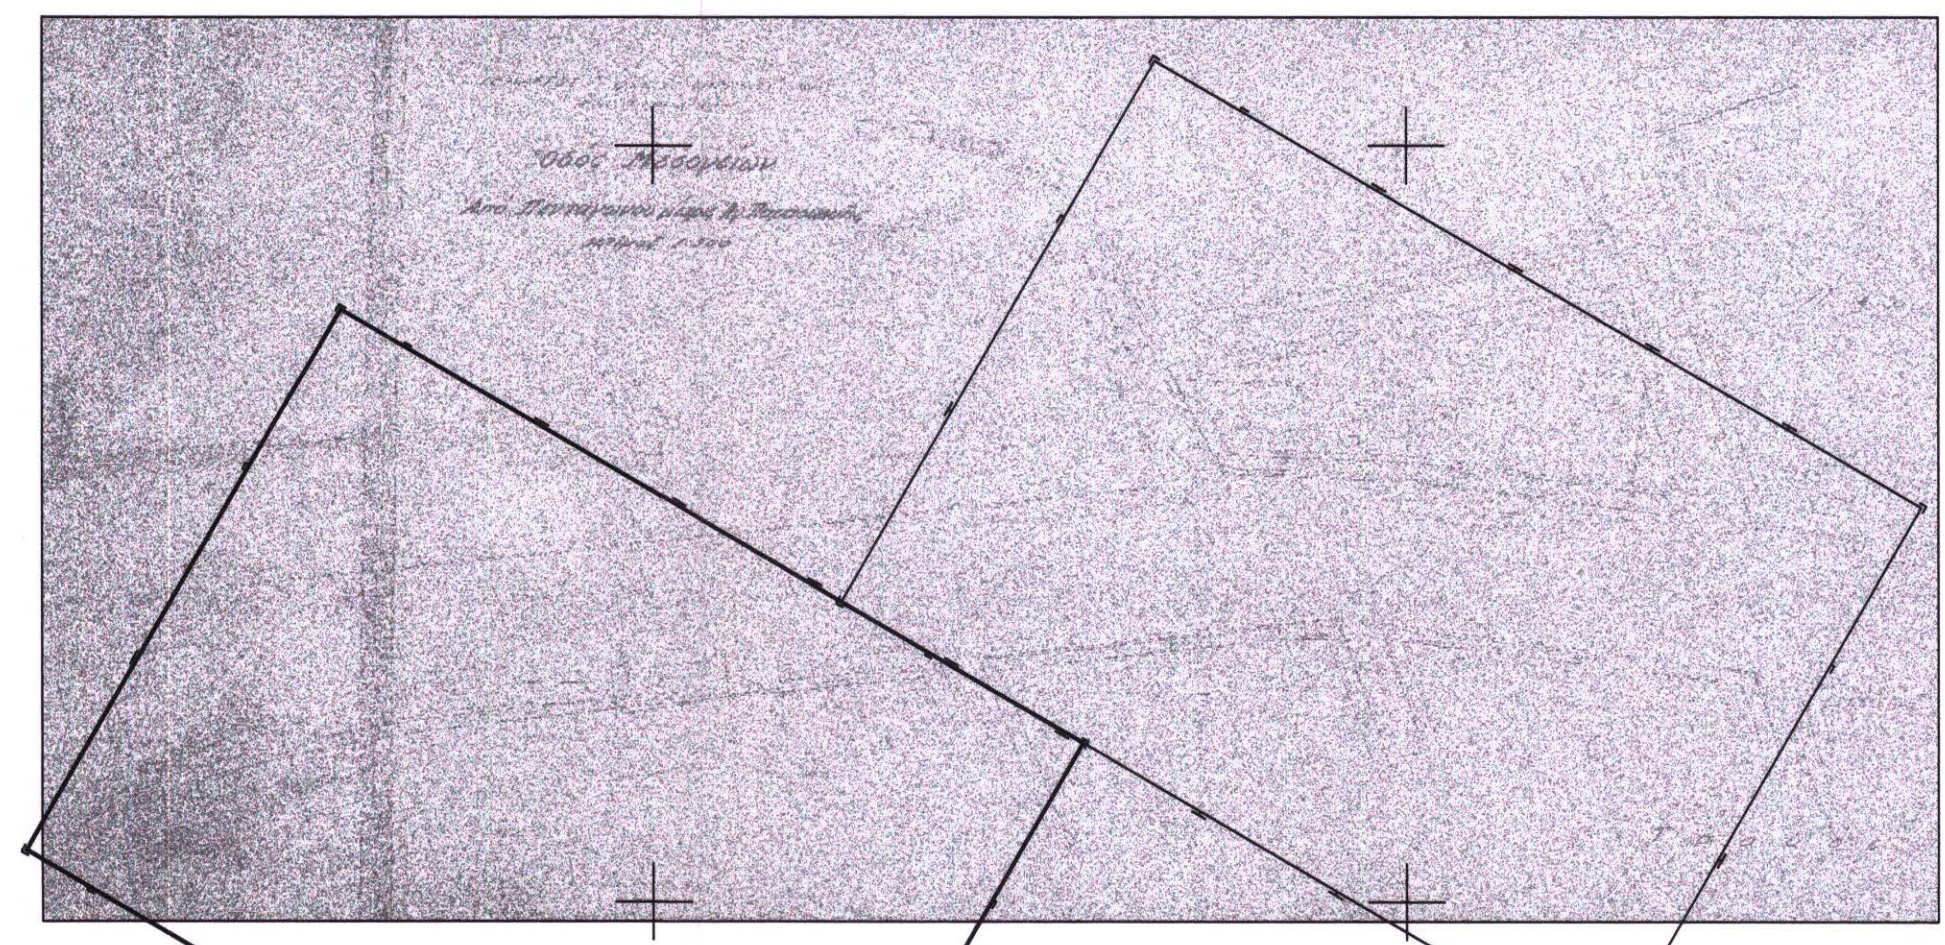

Οι Ρυμοτομικές και Οικοδομικές Γραμμές έχουν τεθεί σύμφωνα με το Β.Δ. 06.03.1962 (ΦΕΚ 40Δ/1962 ) "Περί Τροποποιήσεως των Ρυμοτομικών Σχεδίων Χολαργού, Ν. Ψυχικού, Χαλανδρίου και Αγ. Παρασκευής"

**ΠΑΠΑΔΟΚΟΤΣΑΣ Θ. ΔΗΜΗΤΡΙΟΣ**  
ΔΙΔΑΚΤΑΤΟΥΧΟΣ ΤΟΠΟΓΡΑΦΟΣ ΜΗΧΑΝΙΚΟΣ  
ΕΘΝΙΚΟΥ ΜΕΤΣΟΒΙΟΥ ΠΟΛΥΤΕΧΝΕΙΟΥ  
ΜΕΛΟΣ Τ.Ε.Ε. ΑΡΙΘΜΟΣ ΜΗΤΡΩΟΥ 33840  
ΑΔΙΤ.: ΧΑΛΚΙΔΟΣ 24, ΑΝΟΙΞΗ 14565, ΤΗΛ: 210.80.94.195  
Α.Φ.Μ.: 102294807 - Δ.Ο.Υ.: ΑΓ. ΣΤΕΦΑΝΟΥ

ΕΛΛΗΝΙΚΗ ΔΗΜΟΚΡΑΤΙΑ ΠΕΡΙΦΕΡΕΙΑ ΑΤΤΙΚΗΣ ΔΙΝΣΕ ΠΑΠΑΓΟΥ - ΧΟΛΑΡΓΟΥ ΤΕΧΝΙΚΕΣ ΥΠΗΡΕΣΙΕΣ	
ΤΙΤΛΟΣ: <span style="font-size: 1.2em; font-weight: bold;">ΤΟΠΟΓΡΑΦΙΚΕΣ ΑΠΟΤΥΠΩΣΕΙΣ ΔΗΜΟΥ ΠΑΠΑΓΟΥ-ΧΟΛΑΡΓΟΥ ΕΤΟΥΣ 2013</span>	
ΜΕΛΕΤΗ: <span style="font-weight: bold;">ΤΟΠΟΓΡΑΦΙΚΗ ΜΕΛΕΤΗ</span>	
ΣΤΑΔΙΟ ΜΕΛΕΤΗΣ: <span style="font-weight: bold;">ΟΡΙΣΤΙΚΗ ΜΕΛΕΤΗ</span>	ΚΑΙΜΑΚΑ: 1 : 200
	<div style="font-size: 1.5em; font-weight: bold;">ΑΡ. ΣΧΕΔΙΟΥ</div>  <div style="font-size: 2em; font-weight: bold;">Τ<sub>1</sub></div>  <div style="font-weight: bold;">ΗΜΕΡΟΜΗΝΙΑ:</div>  <div style="font-weight: bold;">ΙΟΥΛΙΟΣ 2013</div>
ΜΕΛΕΤΗΤΗΣ: <span style="font-weight: bold;">ΠΑΠΑΔΟΚΩΤΣ/ΛΗΣ ΔΗΜΗΤΡΙΣ</span> <span style="float: right; font-weight: bold;">ΤΟΠΟΓΡΑΦΟΣ ΜΗΧΑΝΙΚΟΣ Ε.Μ.Π.</span>	
<div style="text-align: center; font-weight: bold; margin-bottom: 10px;">ΣΦΡΑΓΙΔΑ - ΥΠΟΓΡΑΦΗ</div> <div style="border: 2px solid blue; padding: 5px; margin-bottom: 10px;"> <span style="font-weight: bold; color: blue;">ΠΑΠΑΔΟΚΩΤΣ/ΛΗΣ Θ. ΔΗΜΗΤΡΙΟΣ</span>  <span style="font-weight: bold; color: blue;">ΔΙΠΛΩΜΑΤΟΥΧΟΣ ΤΟΠΟΓΡΑΦΟΣ-ΜΗΧΑΝΙΚΟΣ</span>  <span style="font-weight: bold; color: blue;">ΕΘΝΙΚΟΥ ΜΕΤΕΩΟΛΟΓΙΟΥ ΠΟΛΥΤΕΧΝΕΙΟΥ</span>  <span style="font-weight: bold; color: blue;">ΜΕΛΟΣ Τ.Ε.Ε. ΑΡΙΘΜΟΣ ΜΗΤΡΩΟΥ 93840</span>  <span style="font-weight: bold; color: blue;">ΑΘΗΝΑ ΧΑΛΚΙΔΑΣ 24 ΑΝΩΡΕ/14559, ΤΗΛ. 210 80 04 195</span>  <span style="font-weight: bold; color: blue;">Α.Φ.Τ.Ν. 102294807 / Π.Ο.Υ. ΑΡ. ΣΤΕΦΑΝΟΥ</span> </div>	<div style="text-align: right; margin-bottom: 10px;">         ΕΛΕΓΧΘΗΚΕ, <span style="font-weight: bold; color: blue;">25.7.2013</span> </div> <div style="text-align: center; font-weight: bold; margin-top: 10px;">         ΕΛΛΗΝΙΚΗ ΔΗΜΟΚΡΑΤΙΑ          ΔΙΝΣΗ ΑΝΤΙΠΟΛΙΤΕΥΝΟΥ          ΤΟΠΟΓΡΑΦΟΣ ΜΗΧΑΝΙΚΟΣ       </div> <div style="margin-top: 20px;">         ΘΕΩΡΗΘΗΚΕ, <span style="font-weight: bold; color: blue;">26.7.2013</span>          Ο ΑΝΤΗΣ ΤΕΧΝΙΚΩΝ ΥΠΗΡΕΣΙΩΝ       </div> <div style="text-align: center; margin-top: 10px;"> </div>

- ΥΠΟΜΝΗΜΑ ΣΥΜΒΟΛΩΝ**

ΣΤΥΛΟΣ ΔΕΗ

ΦΑΝΑΡΙ

ΣΤΥΛΟΣ

ΣΤΥΛΟΣ ΟΔΟΦΩΤΙΣΜΟΥ

ΚΑΡΤΟΤΗΛΕΦΩΝΟ

  - ΦΡΕΑΤΙΟ
  - ΒΑΝΑ ΥΔΡΕΥΣΗΣ
  - ΣΧΑΡΑ ΥΔΡΟΣΥΛΛΟΓΗΣ
  - ΦΡΕΑΤΙΟ ΔΕΗ, ΟΤΕ
  - ΦΡΕΑΤΙΟ ΕΥΔΑΠ
  - ΠΥΡΟΣΒΕΣΤΙΚΟΣ ΚΡΟΥΝΟΣ