


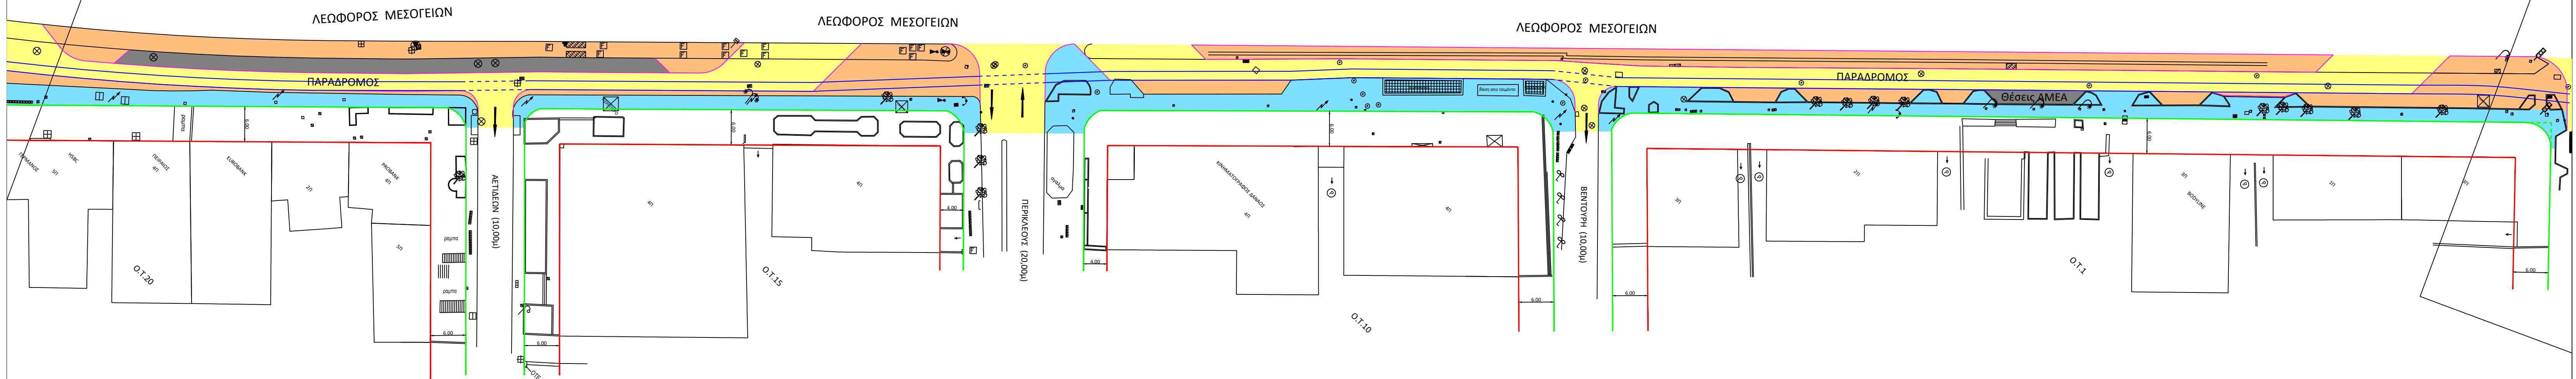

- ΠΡΟΤΕΙΝΟΜΕΝΗ ΠΛΑΚΟΣΤΡΩΣΗ
- ΧΩΡΟΣ ΣΤΑΘΜΕΥΣΗΣ/ΦΟΡΤΟΕΚΦΟΡΤΩΣΗΣ ΟΧΗΜΑΤΩΝ
- ΚΥΚΛΟΦΟΡΟΥΜΕΝΟ ΟΔΟΣΤΡΩΜΑ
- ΥΦΙΣΤΑΜΕΝΟ ΠΕΖΟΔΡΟΜΙΟ
- ΠΟΔΗΛΑΤΟΔΡΟΜΟΣ



Πρόταση
Διαμόρφωσης Παράδρομου
Λεωφόρου Μεσογείων

ΑΡ. ΣΧΕΔΙΟΥ

Σ.02

ΚΛΙΜΑΚΑ 1:500

ΣΥΝΤΑΞΗΚΕ	Ο Μηχανικός	Υπογραφή	Ημερομηνία
	XXXX		ΔΕΚΕΜΒΡΙΟΣ 2020
ΕΓΚΡΙΘΗΚΕ	Ο Μηχανικός	Υπογραφή	Ημερομηνία
	XXXX		ΔΕΚΕΜΒΡΙΟΣ 2020