


**ΥΠΟΜΝΗΜΑ**

- ΠΡΟΤΕΙΝΟΜΕΝΗ ΠΛΑΚΟΣΤΡΩΣΗ
- ΧΩΡΟΣ ΣΤΑΘΜΕΥΣΗΣ/ΦΟΡΤΟΕΚΦΟΡΤΩΣΗΣ ΟΧΗΜΑΤΩΝ
- ΚΥΚΛΟΦΟΡΟΥΜΕΝΟ ΟΔΟΣΤΡΩΜΑ
- ΥΦΙΣΤΑΜΕΝΟ ΠΕΖΟΔΡΟΜΙΟ
- ΠΟΔΗΛΑΤΟΔΡΟΜΟΣ

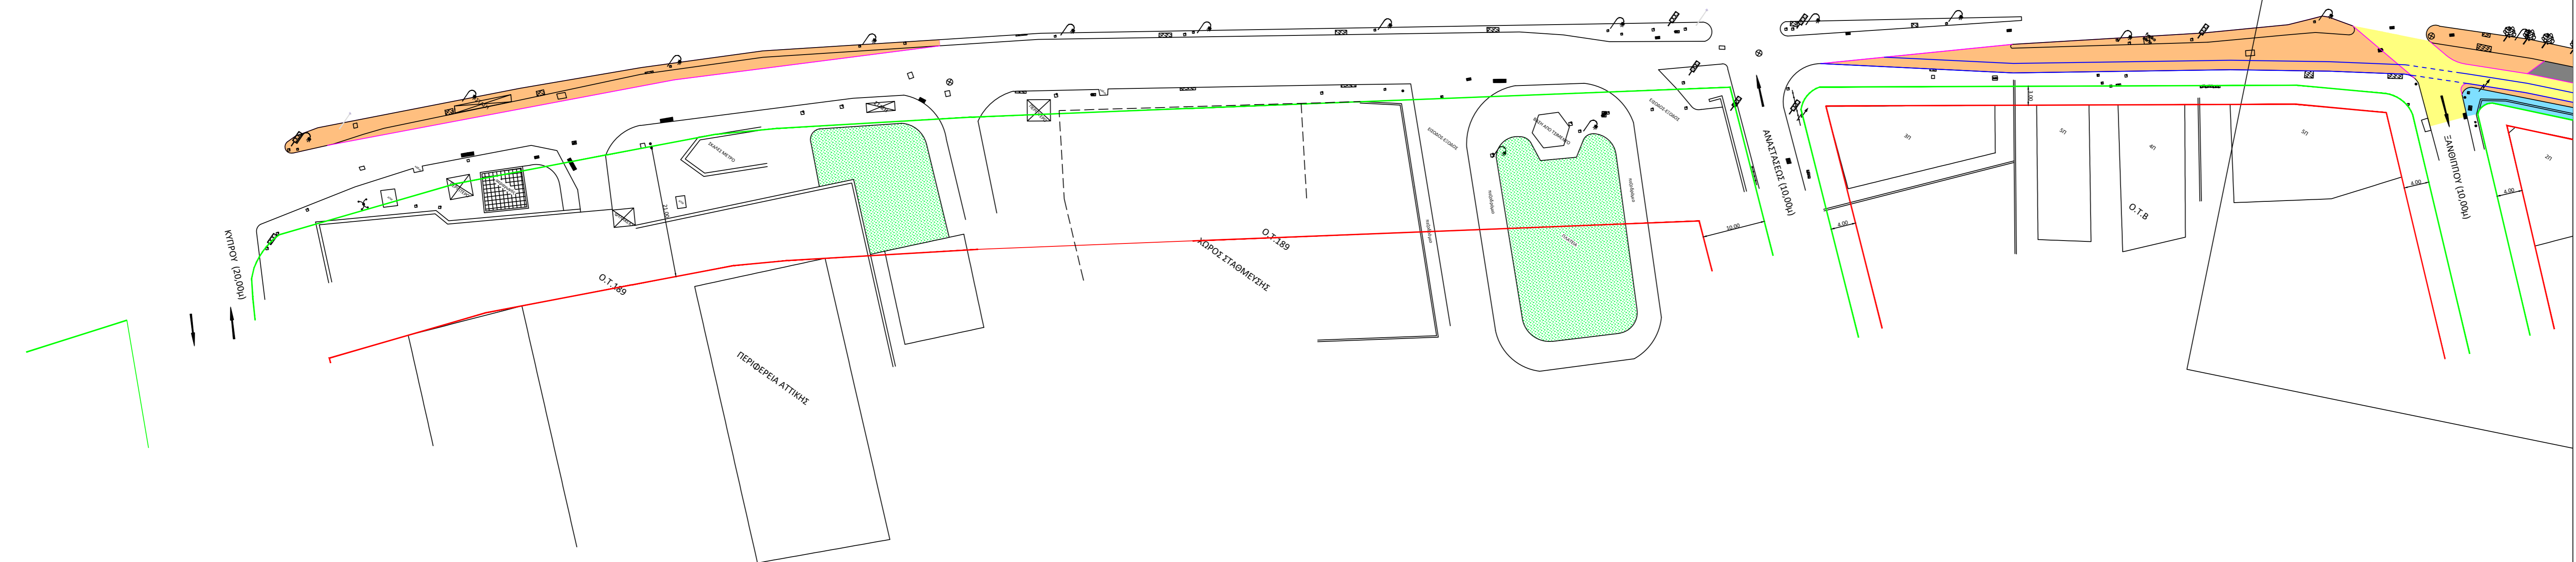

Δήμος ΠΑΛΑΙΟΥ - ΧΑΛΑΡΟΥ

Πρόταση  
Διαμόρφωσης Παράδρομου  
Λεωφόρου Μεσογείων

ΑΡ. ΣΧΕΔΙΟΥ Σ.01

ΚΛΙΜΑΚΑ 1:500

ΣΥΝΤΑΞΘΗΚΕ	Ο Μηχανικός	Υπογραφή	Ημερομηνία
	XXXXX		ΔΕΚΕΜΒΡΙΟΣ 2020
ΕΓΚΡΙΘΗΚΕ	Ο Μηχανικός	Υπογραφή	Ημερομηνία
	XXXXX		ΔΕΚΕΜΒΡΙΟΣ 2020