

**ΕΠΙΤΡΟΠΗ ΠΟΙΟΤΗΤΑΣ ΖΩΗΣ****ΑΡΙΘΜΟΣ ΑΠΟΦΑΣΗΣ 45**

Εισήγηση στο Δημοτικό Συμβούλιο Παπάγου - Χολαργού, σχετικά με τη σημειακή τροποποίηση του εγκεκριμένου ρυμοτομικού σχεδίου στο Ο.Τ. 72 της Κοινότητας Χολαργού, για τον καθορισμό χρήσης Εκπαίδευση - Νηπιαγωγείο σε οικόπεδο ιδιοκτησίας του Δήμου, επί της οδού Βελισσαρίου 4 & Κωνσταντινουπόλεως

Στον Χολαργό σήμερα **21.09.2022**, ημέρα **Τρίτη** και ώρα **11:00**, η Επιτροπή Ποιότητας Ζωής συνήλθε σε **τακτική** συνεδρίαση, η οποία πραγματοποιήθηκε **μέσω τηλεδιάσκεψης**, σύμφωνα με την υπ' αριθ. 374/2022 (αριθ. πρωτ. 39135/30-05-2022) εγκύκλιο του Υπουργείου Εσωτερικών και τις διατάξεις του άρθρου 78 του Ν. 4954/2022 (ΦΕΚ 136/τ.Α'/09-07-2022), ύστερα από την υπ' αριθ. πρωτ. **18009/15.09.2022** πρόσκληση του Προέδρου αυτής, κου Αθανάσιου Κούτρα, που επιδόθηκε και δημοσιεύθηκε νόμιμα.

Διαπιστώθηκε πως υπάρχει νόμιμη απαρτία, δεδομένου ότι σε σύνολο **9** μελών παραβρέθηκαν στη συνεδρίαση **7** και ονομαστικά οι:

ΠΑΡΟΝΤΕΣ

Αθανάσιος Κούτρας (Πρόεδρος)
Μαρία Αθανασάκου - Μουντάκη
Ειρήνη Βεντουζά - Παπανικολάου
Βασίλειος Σιαμάνης
Μιχαήλ Υφαντής
Γεώργιος Αυγερινός
Νικόλαος Καραγιάννης

ΑΠΟΝΤΕΣ

(οι οποίοι δε συμμετείχαν αν και προσκλήθηκαν νόμιμα)
Δήμητρα Ρουφογάλη
Λουκάς Ρίζος

Στη συνεδρίαση συμμετείχε η Δημοτική υπάλληλος κα Ειρήνη Πετροπούλου, για την τήρηση των πρακτικών της συνεδρίασης.

Ο Πρόεδρος κήρυξε την έναρξη της συνεδρίασης και αναφερόμενος στο **7^ο** θέμα της Ημερήσιας Διάταξης, εισηγήθηκε τα κάτωθι:

«Η από 13-09-2022 εισήγηση της Διεύθυνσης Τεχνικών Υπηρεσιών του Δήμου Παπάγου - Χολαργού, η οποία αναφέρει:

Το θέμα αυτό εισέρχεται για συζήτηση, με σκοπό την σημειακή τροποποίηση του εγκεκριμένου ρυμοτομικού σχεδίου της Κοινότητας Χολαργού και συγκεκριμένα στο Ο.Τ. 72, καθορίζοντας χρήση Εκπαίδευση - Νηπιαγωγείο στο οικόπεδο ιδιοκτησίας του Δήμου Παπάγου - Χολαργού, επί της οδού Βελισσαρίου 4 & Κωνσταντινουπόλεως, λόγω αύξησης των αναγκών του Δήμου για μονάδες νηπιαγωγείων από τη δίχρονη υποχρεωτική προσχολική εκπαίδευση.

ΑΝΑΡΤΗΤΕΑ ΣΤΟ ΔΙΑΔΙΚΤΥΟ

Η σημειακή αυτή τροποποίηση προτείνεται να υλοποιηθεί στα πλαίσια της μελέτης **“Πολεοδομική μελέτη αναθεώρησης του εγκεκριμένου ρυμοτομικού σχεδίου της Δ.Κ. Χολαργού σε εφαρμογή του αναθεωρημένου ΓΠΣ (καθορισμός χρήσεων, όρων και περιορισμών δόμησης)”**, προκειμένου όλες οι χρήσεις γης που εγκρίθηκαν στο ΓΠΣ της Δ.Κ. Χολαργού (ΦΕΚ 132/ΑΑΠ/2016) να συνοδεύονται με τα αντίστοιχα θεσμοθετημένα εγκεκριμένα ρυμοτομικά Δ/γμματα.

ΙΣΤΟΡΙΚΟ

- Η περιοχή εντάχθηκε στο σχέδιο με το Π.Δ./1928 (ΦΕΚ 85/τ.Α'/20-05-1928) και όπως τροποποιήθηκε με το ημερομηνία 17-06-1952 Β.Δ. (ΦΕΚ 167/τ.Α'/17-06-1952).
- Με το ΦΕΚ 132/ΑΑΠ/13-07-2016, που αφορά την τροποποίηση του ΓΠΣ Χολαργού στο Ο.Τ. 72 της Κοινότητας Χολαργού προβλέπεται εγκατάσταση μονάδας παιδικού σταθμού.
- Με την παρ. 3 & 4 άρθρο 3 του Ν. 1566/1985 (ΦΕΚ 167/τ.Α'/30-09-1985), όπως τροποποιήθηκε με την παρ. 3 άρθρο 33 του Ν. 4521/2018, την παρ. 4 του άρθρου 40, και το άρθρο 34 του Ν. 4704/2020 (ΦΕΚ 133/τ.Α'/13-07-2020), η φοίτηση στα νηπιαγωγεία είναι διετής και εγγράφονται σε αυτά νήπια, που συμπληρώνουν, την 31^η Δεκεμβρίου του έτους εγγραφής, ηλικία τεσσάρων (4) ετών.

Με την ισχύ του νόμου για τη δίχρονη προσχολική εκπαίδευση που αφορά τη φοίτηση των νηπίων από ηλικίας 4 ετών, αλλάζουν οι ανάγκες του Δήμου σε μονάδες προσχολικής εκπαίδευσης - Νηπιαγωγεία. Κατά συνέπεια είναι αναγκαία η τροποποίηση του εγκεκριμένου ρυμοτομικού σχεδίου για καθορισμό χρήσης Εκπαίδευση - Νηπιαγωγείο στο συγκεκριμένο οικόπεδο ιδιοκτησίας του Δήμου.

Οι προβλέψεις του ΓΠΣ για παιδικούς σταθμούς παραμένουν, εκτός από το συγκεκριμένο οικόπεδο το οποίο μπορεί να λύσει άμεσα τις ανάγκες κατασκευής νέου νηπιαγωγείου στην Κοινότητα Χολαργού και χωρίς όμως να δημιουργούνται προβλήματα στις μελλοντικές μονάδες παιδικών σταθμών.

Σήμερα στην περιοχή η έλλειψη μονάδας Νηπιαγωγείου καλύπτεται με μίσθωση ακινήτου.

Η ιδιοκτησία του Δήμου έχει ΚΑΕΚ 051480606012 και η επιφάνεια της είναι $E = 1.043,98 \mu^2$.

Με την παρούσα εισήγηση προτείνεται η σημειακή τροποποίηση του εγκεκριμένου ρυμοτομικού σχεδίου της Κοινότητας Χολαργού και συγκεκριμένα στο Ο.Τ. 72, καθορίζοντας χρήση Εκπαίδευση - Νηπιαγωγείο στο οικόπεδο ιδιοκτησίας του Δήμου Παπάγου - Χολαργού, επί της οδού Βελισσαρίου 4 & Κωνσταντινουπόλεως, ώστε να καλυφτούν οι ανάγκες του Δήμου που δημιουργήθηκαν με την υποχρεωτική δίχρονη προσχολική εκπαίδευση.

Επίσης καθορίζονται οι όροι δόμησης και οι περιορισμοί δόμησης του Νηπιαγωγείου και συγκεκριμένα:

Σ.Δ.: 0,6, ποσοστό κάλυψης 50% και μέγιστο ύψος 7,5 μέτρα + στέγη (2^{ος} όροφος επιτρέπεται μόνο σε δευτερεύουσες χρήσεις).

Αρχαιολογία κατά τις εκσκαφές.

Για τους λοιπούς όρους δόμησης, σύμφωνα με τις διατάξεις του Ν. 4067/2012 (79Α).

Σύμφωνα με την ισχύουσα Νομοθεσία, την τελική απόφαση λαμβάνει το Δημοτικό Συμβούλιο, έπειτα από εισήγηση που δέχεται από την Επιτροπή Ποιότητα Ζωής, η οποία με τη σειρά της έχει δεχθεί εισήγηση από το Συμβούλιο της οικείας Κοινότητας.

Προς τούτο, το Συμβούλιο της Κοινότητας Χολαργού, έλαβε την υπ' αριθ. **16/20-09-2022** απόφαση, με την οποία εισηγείται στην Επιτροπή Ποιότητας Ζωής του Δήμου Παπάγου - Χολαργού, τη σημειακή τροποποίηση του εγκεκριμένου ρυμοτομικού σχεδίου της Κοινότητας Χολαργού και συγκεκριμένα στο Ο.Τ. 72, καθορίζοντας χρήση Εκπαίδευση - Νηπιαγωγείο στο οικόπεδο ιδιοκτησίας του Δήμου Παπάγου - Χολαργού, επί της οδού Βελισσαρίου 4 &

ΑΝΑΡΤΗΤΕΑ ΣΤΟ ΔΙΑΔΙΚΤΥΟ

Κωνσταντινουπόλεως, ώστε να καλυφθούν οι ανάγκες του Δήμου που δημιουργήθηκαν με την υποχρεωτική δίχρονη προσχολική εκπαίδευση.

Επιπλέον, καθορίζονται οι όροι δόμησης και οι περιορισμοί δόμησης του Νηπιαγωγείου και συγκεκριμένα:

Σ.Δ.: 0,6, ποσοστό κάλυψης 50% και μέγιστο ύψος 7,5 μέτρα + στέγη (2^{ος} όροφος επιτρέπεται μόνο σε δευτερεύουσες χρήσεις).

Αρχαιολογία κατά τις εκσκαφές.

Για τους λοιπούς όρους δόμησης, σύμφωνα με τις διατάξεις του Ν. 4067/2012 (79Α)».

Κατόπιν των ανωτέρω και μετά από διαλογική συζήτηση, η Επιτροπή Ποιότητας Ζωής, αφού έλαβε υπόψη της:

- την εισήγηση της Διεύθυνσης Τεχνικών Υπηρεσιών,
- την τήρηση της νόμιμης διαδικασίας.

ΑΠΟΦΑΣΙΣΕ ΟΜΟΦΩΝΑ

Εισηγείται στο Δημοτικό Συμβούλιο Παπάγου - Χολαργού, σύμφωνα με την παραπάνω εισήγηση:

- τη σημειακή τροποποίηση του εγκεκριμένου ρυμοτομικού σχεδίου της Κοινότητας Χολαργού και συγκεκριμένα στο Ο.Τ. 72, καθορίζοντας χρήση Εκπαίδευση - Νηπιαγωγείο στο οικόπεδο ιδιοκτησίας του Δήμου Παπάγου - Χολαργού, επί της οδού Βελισσαρίου 4 & Κωνσταντινουπόλεως, ώστε να καλυφθούν οι ανάγκες του Δήμου που δημιουργήθηκαν με την υποχρεωτική δίχρονη προσχολική εκπαίδευση,
- καθορίζονται οι όροι δόμησης και οι περιορισμοί δόμησης του Νηπιαγωγείου και συγκεκριμένα:

Σ.Δ.: 0,6, ποσοστό κάλυψης 50% και μέγιστο ύψος 7,5 μέτρα + στέγη (2^{ος} όροφος επιτρέπεται μόνο σε δευτερεύουσες χρήσεις).

Αρχαιολογία κατά τις εκσκαφές.

Για τους λοιπούς όρους δόμησης, σύμφωνα με τις διατάξεις του Ν. 4067/2012 (79Α).


Η απόφαση έλαβε τον αριθμό 45/2022.

Ο Πρόεδρος
της Επιτροπής Ποιότητας Ζωής

Αθανάσιος Κούτρας

Τα Μέλη

Μαρία Αθανασάκου - Μουντάκη
Ειρήνη Βεντουζά - Παπανικολάου
Βασίλειος Σιαμάνης
Μιχαήλ Υφαντής
Γεώργιος Αυγερινός
Νικόλαος Καραγιάννης

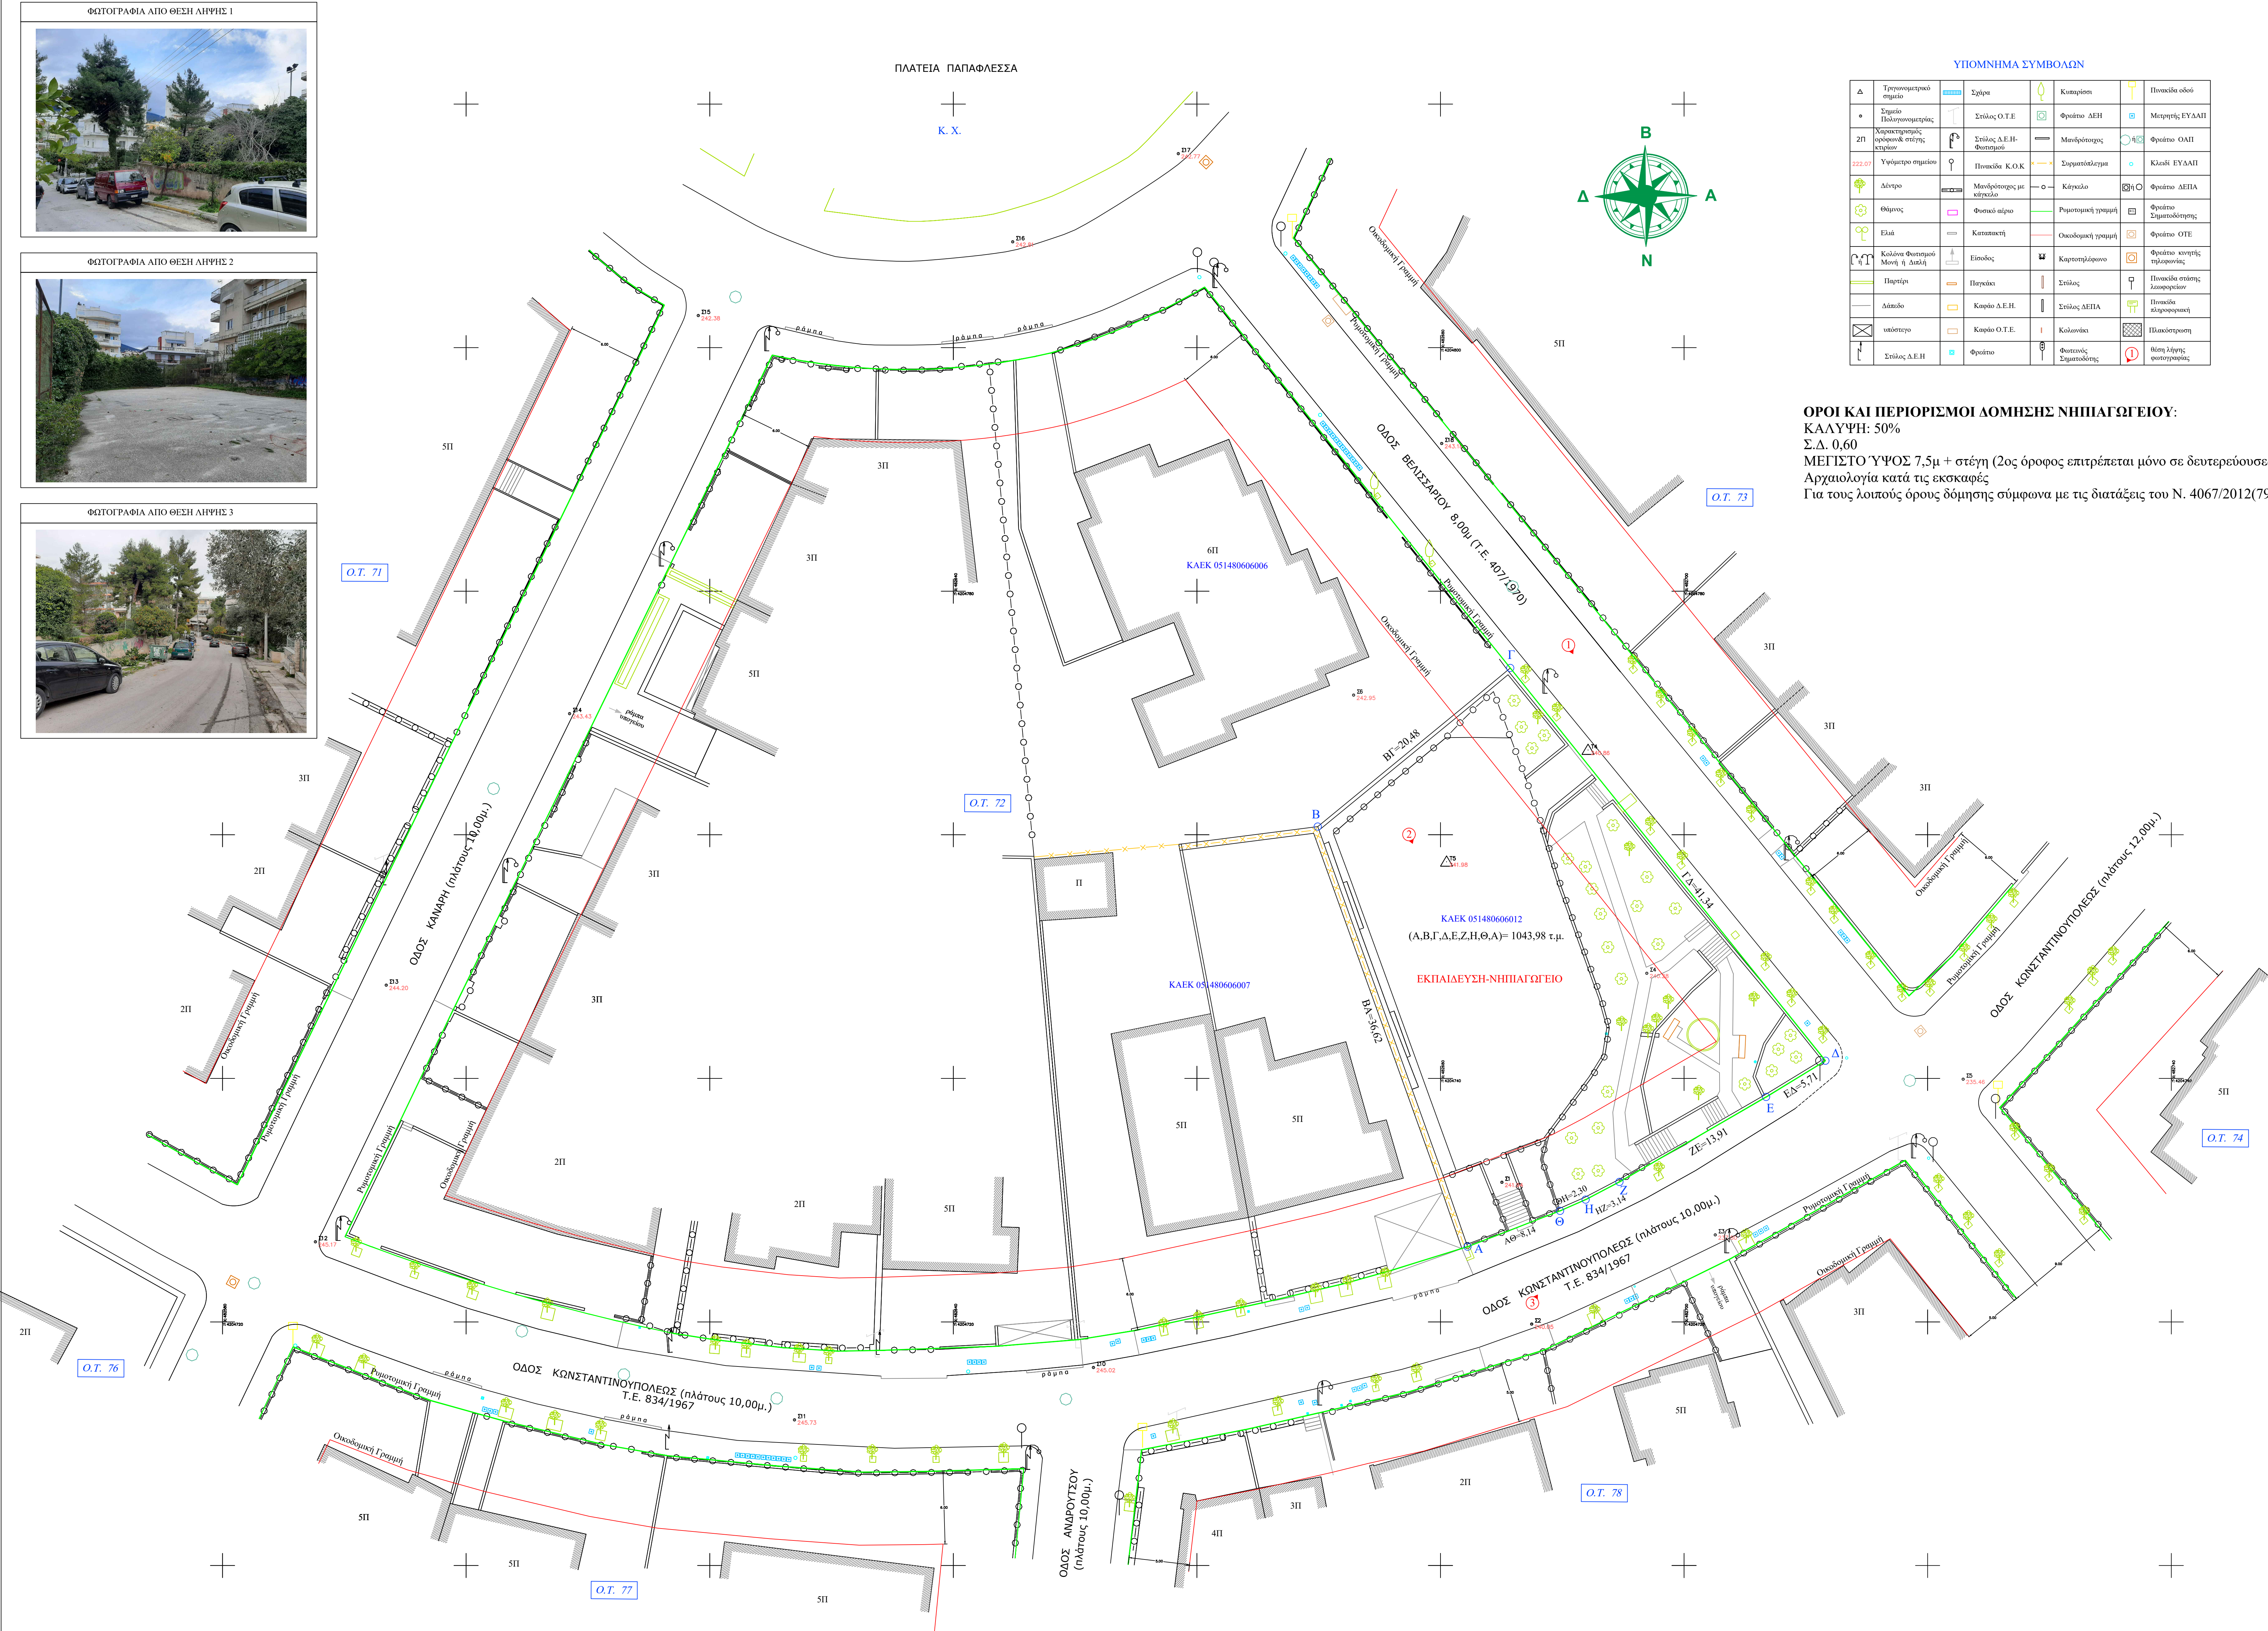

ΥΠΟΜΝΗΜΑ ΣΥΜΒΟΛΩΝ

Δ	Τριγωνομετρικό σημείο	Σημείο	Κουκιάς	Περίμετρο οδού
+	Σημείο Τριγωνομετρίας	Στάσιος Ο.Τ.Ε.	Φυτόκο ΔΕΗ	Μετρητής ΕΥΔΑΠ
2Π	Χαρακτηριστικός γεωμετρικός σταθμός οδού	Στάσιος Δ.Ε.Η. Φωτισμού	Μονόφωτος	Φυτόκο ΟΑΠ
22.07	Υψόμετρο σημείου	Περίμετρο Κ.Ο.Κ.	Σταθμοδείκτης	Κλάδο ΕΥΔΑΠ
+	Δέντρο	Μονόφωτος με κρύα	Ο	Φυτόκο ΔΕΠΑ
+	Θάμνος	Φωτιστικό αέριο	Φωτιστική γραμμή	Φυτόκο Συστοιχιστή
+	Ελεύ	Κατασκευή	Οδοδομική γραμμή	Φυτόκο ΟΤΕ
+	Καλύδα Φωτισμού Μονή ή Διάση	Επίσκιος	Κατασκευασμένο	Φυτόκο κεντρική εγκατάσταση
+	Παράδρο	Περίμετρο	Στάσιος	Περίμετρο στάσιος διακοπών
+	Διαδρο	Κουτίο Δ.Ε.Η.	Στάσιος ΔΕΠΑ	Περίμετρο παραρτηματική
+	υπόγειο	Κουτίο Ο.Τ.Ε.	Κολώνιας	Περίμετρο
+	Στάσιος Δ.Ε.Η.	Φυτόκο	Φωτιστική Συστοιχιστής	Φωτιστική εγκατάσταση

ΟΡΟΙ ΚΑΙ ΠΕΡΙΟΡΙΣΜΟΙ ΔΟΜΗΣΗΣ ΝΗΠΙΑΓΩΓΕΙΟΥ:
ΚΑΛΥΨΗ: 50%
Σ.Δ. 0,60
ΜΕΓΙΣΤΟ ΎΨΟΣ 7,5μ + στέγη (2ος όροφος επιτρέπεται μόνο σε δευτερεύουσες χρήσεις)
Αρχαιολογία κατά τις εκσκαφές
Για τους λοιπούς όρους δόμησης σύμφωνα με τις διατάξεις του Ν. 4067/2012(79Α)



ΠΙΝΑΚΑΣ ΣΥΝΤΕΤΑΓΜΕΝΩΝ ΚΟΡΥΦΩΝ ΑΚΙΝΗΤΟΥ ΣΤΗΝ ΠΡΟΒΟΛΗ ΕΓΣΑ 87

ΕΜΒΑΔΟΜΕΤΡΙΚΗ ΑΚΙΝΗΤΟΥ			
Με τη βοήθεια των ορθογωνικών συντεταγμένων των κορυφών του			
Σημείο	Χ	Ψ	ΜΗΚΟΣ (μ)
A	482682.229	4204726.182	36.62
B	482669.921	4204760.672	20.48
Γ	482685.735	4204773.691	41.34
Δ	482711.605	4204741.443	5.71
E	482706.734	4204738.469	13.91
Z	482694.700	4204731.499	3.14
H	482691.921	4204730.042	2.30
Θ	482689.818	4204729.119	8.14
A	482682.229	4204726.182	
ΕΓΣΑ, Β.Γ.Δ.Ε.Ζ.Η.Θ.Α) = 1043.98 τμ			

ΔΗΛΩΣΗ ΙΔΙΟΚΤΗΤΗ (Ν. 4030/2011)

ο κάτωθι υπογεγραμμένος Αποστολόπουλος Ηλίας δηλώνει ότι :

- τα όρια του γεωτεμαχίου με στοιχεία "Α-Β-Γ-Δ-Ε-Ζ-Η-Θ-Α" και με εμβαδόν 1043,98 τ.μ. που βρίσκεται επί της οδού Βελισσαρίου και Κωνσταντινούπολεως στο Δήμο Παπάγου - Χολαργού Δ.Ε. Χολαργού Π.Ε. Βόρειου Τομέα υπεδείχθησαν από μένα , και
- ευθύνωμαι για την ακρίβεια των δηλούμενων ορίων του γεωτεμαχίου και για την ύπαρξη και την αιτία του δικαιώματός μου να ζητήσω την έκδοση άδειας δόμησης

Ο ΔΗΛΩΝ

ΗΛΙΑΣ ΑΠΟΣΤΟΛΟΠΟΥΛΟΣ

ΥΠΕΥΘΥΝΗ ΔΗΛΩΣΗ ΤΟΥ ΝΟΜΟΥ 651/77

Δηλώνω σύμφωνα με το νόμο για το γεωτεμάχιο με στοιχεία Α-Β-Γ-Δ-Ε-Ζ-Η-Θ-Α" και με εμβαδόν 1043,98 τ.μ. , που βρίσκεται επί της οδού Βελισσαρίου 4 και Κωνσταντινούπολεως στο ΟΤ 72 στο Δήμο Παπάγου - Χολαργού Δ.Ε. Χολαργού Π.Ε. Βόρειου Τομέα Αθηνών

Παράρτημα Αττικής δα:

α) είναι άρτο και οικοδομήσιμο σύμφωνα σύμφωνα με τις πολεοδομικές διατάξεις που ισχύουν σήμερα .

β) βρίσκεται εντός σχεδίου πόλεως του Δήμου Παπάγου - Χολαργού Δ.Ε. Παπάγου Π.Ε. Βόρειου Τομέα Αθηνών.

γ) δεν εμπίπτει στις διατάξεις του νόμου 1337/83 και δεν οφείλει εισφορά σε γη και χρήμα .

δ) εντός του ΟΤ δεν διέρχονται εναέριες γραμμές μεταφοράς υψηλής τάσης ΔΕΗ, αγωγός φυσικού πετρελίου , οδός προνομιούχων από το 1923 ή μέγα.

ε) η περιοχή που βρίσκεται η ιδιοκτησία υπόκειται στις διατάξεις του Ν.2308/95 περί Κτηματογράφησης , έχει ΚΑΕΚ 051480606012 και εμβαδόν βάσει Κτηματολογίου 1042 τ.μ.

ζ) εντός αυτού υπάρχουν δέντρα, και

η) εντός των ορίων γεωτεμαχίου δεν υφίστανται διατηρητέα κτίρια .

θ) η περιοχή του γεωτεμαχίου βρίσκεται εκτός ανάρτησης διασκόπων χαρτών .


ι) Το ΟΤ δεν εμπίπτει σε ζώνη 500 μέτρων από την ακτή και ούτε βρίσκεται σε παραδοσιακό οικισμό ή σε τοπίο ιδιαίτερης κάλλους ή σε αρχαιολογικό χώρο ή σε προστατευμένη περιοχή ή σε δάσος και δικαστική έκταση ή σε προστατευμένη βάση διεθνών συνθηκών .

Δεν βρίσκεται στη ζώνη Β Προστασίας του όρους Ύψιμου (Δ'γμα 31-8-78, ΦΕΚ 544Δ/78 και ΦΕΚ 187Α/2011) και δεν έχει πρόσωπο σε βασικό οδικό δίκτυο αρ. αποφ. 62556/5073/1990 ΦΕΚ 701Δ/13-12-1990.

02/09/2022
Ο ΜΗΧΑΝΙΚΟΣ

ΞΑΝΘΗ ΑΝΤΩΝΟΠΟΥΛΟΥ
Αγρον.& Τοπογράφος Μηχανικός

ΑΠΟΣΠΑΣΜΑ ΔΙΑΓΡΑΜΜΑΤΟΣ ΡΥΜΟΤΟΜΙΚΟΥ ΣΧΕΔΙΟΥ ΕΥΡΥΤΕΡΗΣ ΠΕΡΙΟΧΗΣ ΚΑΙΜΑΚΑ 1:2.000

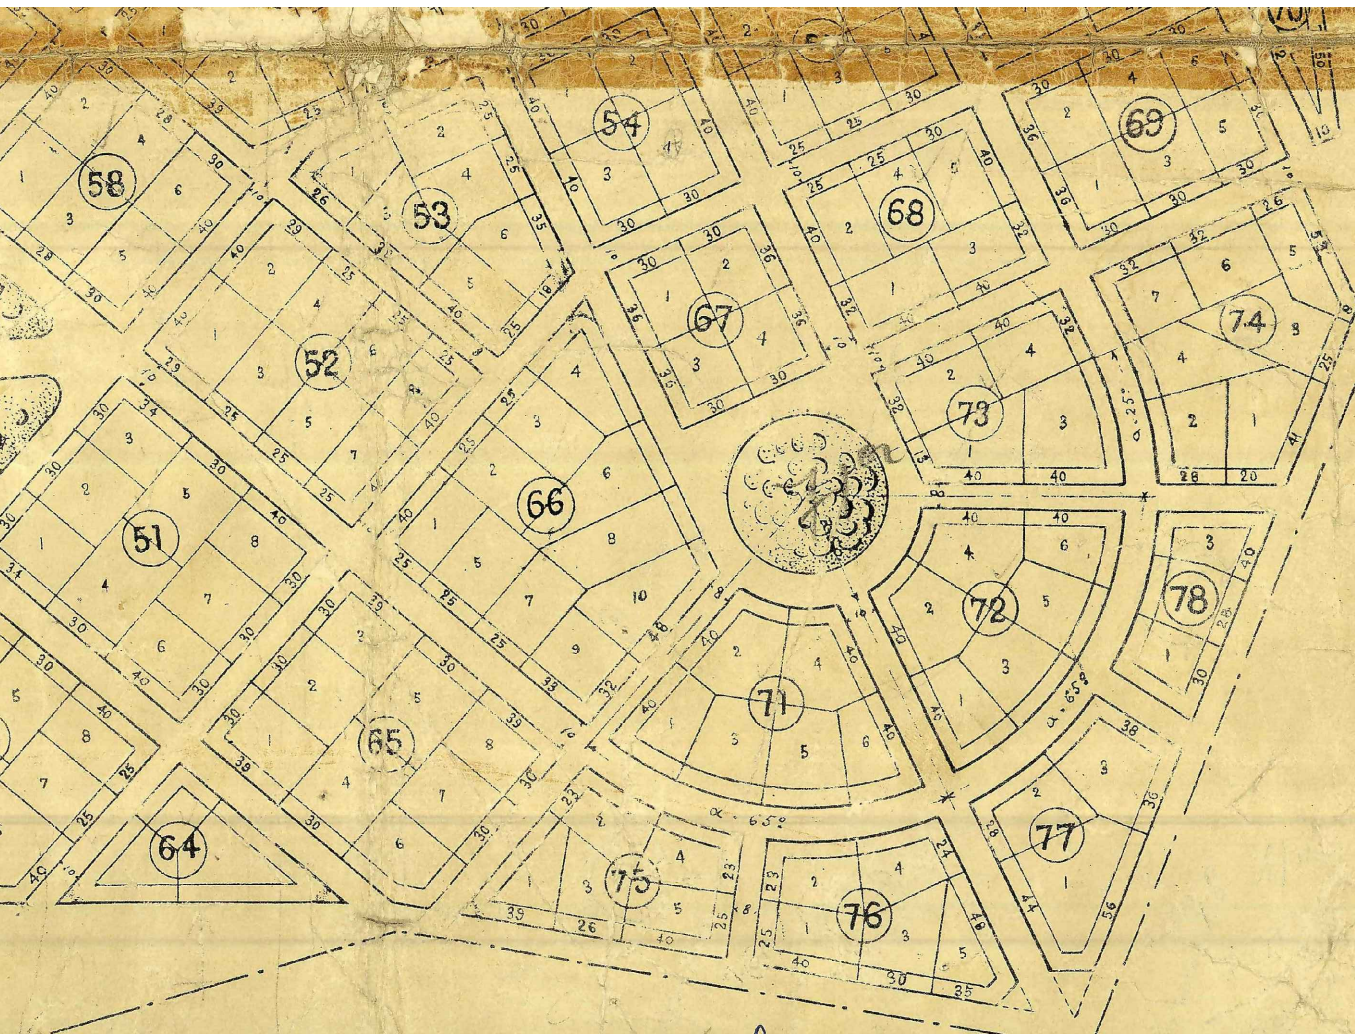

ΟΡΟΙ ΔΟΜΗΣΗΣ

ΔΙΑΤΑΓΜΑ ΡΥΜΟΤΟΜΙΑΣ ΚΑΙ ΟΡΩΝ ΔΟΜΗΣΗΣ : Π.Δ. 10-04-1928
(Φ.Ε.Κ. 85Α /20-5-1928) .

ΤΟΜΕΑΣ 2-4

- Ελάχιστα όρια αρτιότητας
α) κατά κανόνα ΕΜΒΑΔΟ :1000 τ.μ. ΠΡΟΣΩΠΟ: 18μ.
β) κατά παράκλιση ΠΡΟ 17-6-1952 (Φ.Ε.Κ. 167Α/17-6-1952)
ΕΜΒΑΔΟ : 500 τ.μ. ΠΡΟΣΩΠΟ: 15μ.
- Συντελεστής δόμησης : 1,20 (Φ.Ε.Κ. 389Δ/1-8-1978)
- Κάλυψη: 40% ή ως ΝΟΚ
- ΠΡΟ ΓΟΚ/85 ΠΕ ΣΥΣΤΗΜΑ
- ΙΣΧΥΣ ΝΟΚ Φ.Ε.Κ. 79Α/2012 (ως τροποποιηθεί)
- ΑΡΧΑΙΟΛΟΓΙΑ ΚΑΤΑ ΤΙΣ ΕΚΣΚΑΦΕΣ
- Χρήσεις γης : Φ.Ε.Κ. 685Δ/1996, Φ.Ε.Κ. 246Δ/1992
- Μέγιστο ύψος : 16μ (Φ.Ε.Κ. 132 ΑΑΠ/2016)

ΠΑΡΑΤΗΡΗΣΕΙΣ :

- Το διάγραμμα είναι ενταγμένο στο κρατικό σύστημα συντεταγμένων ΕΓΣΑ '87.
- Οι οικοδομικές-ρμμοτομικές γραμμές ορίζονται:
 - από την ορθός διαμορφωμένη κατάσταση
 - βάσει των ρυμοτομικού σχεδίου Διάγραμμα 10-4-28 (Φ.Ε.Κ. 85Α/20-05-1928) ,
 - βάσει των Τ.Ε. 834/1967 , 407/1970.
- Η εξάρτηση από το ΕΓΣΑ '87 πραγματοποιήθηκε με σύστημα GPS και κάνοντας χρήση του Ελληνικού Συστήματος Εντοπισμού - HEPOS .



ΠΕΡΙΦΕΡΕΙΑ ΑΤΤΙΚΗΣ
ΔΗΜΟΣ ΠΑΠΑΓΟΥ - ΧΟΛΑΡΓΟΥ
Δ/ΝΣΗ ΤΕΧΝΙΚΩΝ ΥΠΗΡΕΣΙΩΝ

ΘΕΜΑ:

ΣΗΜΕΙΑΚΗ ΤΡΟΠΟΠΟΙΗΣΗ ΕΓΚΕΚΡΙΜΕΝΟΥ ΡΥΜΟΤΟΜΙΚΟΥ ΣΧΕΔΙΟΥ ΣΤΟ ΟΤ 72 ΤΗΣ Κ. ΧΟΛΑΡΓΟΥ ΓΙΑ ΚΑΘΟΡΙΣΜΟ ΧΡΗΣΗΣ ΕΚΠΑΙΔΕΥΣΗ-ΝΗΠΙΑΓΩΓΕΙΟ ΣΕ ΟΙΚΟΠΕΔΟ ΙΔΙΟΚΤΗΣΙΑΣ ΤΟΥ ΔΗΜΟΥ ΕΠΙ ΤΗΣ ΟΔΟΥ ΒΕΛΙΣΣΑΡΙΟΥ 4 & ΚΩΝΣΤΑΝΤΙΝΟΥΠΟΛΕΩΣ

ΘΕΜΑ ΣΧΕΔΙΟΥ

ΑΡ. ΣΧΕΔΙΟΥ

Τ 1

ΚΑΙΜΑΚΑ

1/200

ΤΟΠΟΓΡΑΦΙΚΟ ΔΙΑΓΡΑΜΜΑ Ο.Τ. 72

(στην οδό Βελισσαρίου 4 & Κωνσταντινούπολεως της Κ. Χολαργού)

Δ/ΝΣΗ ΤΕΧΝΙΚΩΝ ΥΠΗΡΕΣΙΩΝ ΔΗΜΟΥ ΠΑΠΑΓΟΥ - ΧΟΛΑΡΓΟΥ	ΕΝΕΡΓΕΙΑ	ΟΝΟΜΑΤΕΠΩΝΥΜΟ	ΗΜΕΡΟΜΗΝΙΑ	ΥΠΟΓΡΑΦΗ
	ΣΥΝΤΑΞΗ	ΞΑΝΘΗ ΑΝΤΩΝΟΠΟΥΛΟΥ Αγρονόμος Τοπογράφος Μηχανικός		
	ΘΕΩΡΗΣΗ	Ο Αν. ΠΡΟΙΣΤΑΜΕΝΟΣ ΚΩΝΣΤΑΝΤΙΝΟΣ ΚΩΝΣΤΑΝΤΙΝΟΣ Ηλεκτρολόγος Μηχανικός		
	ΕΓΚΡΙΣΗ			

ΑΠΟΦΑΣΗ ΕΓΚΡΙΣΗΣ :